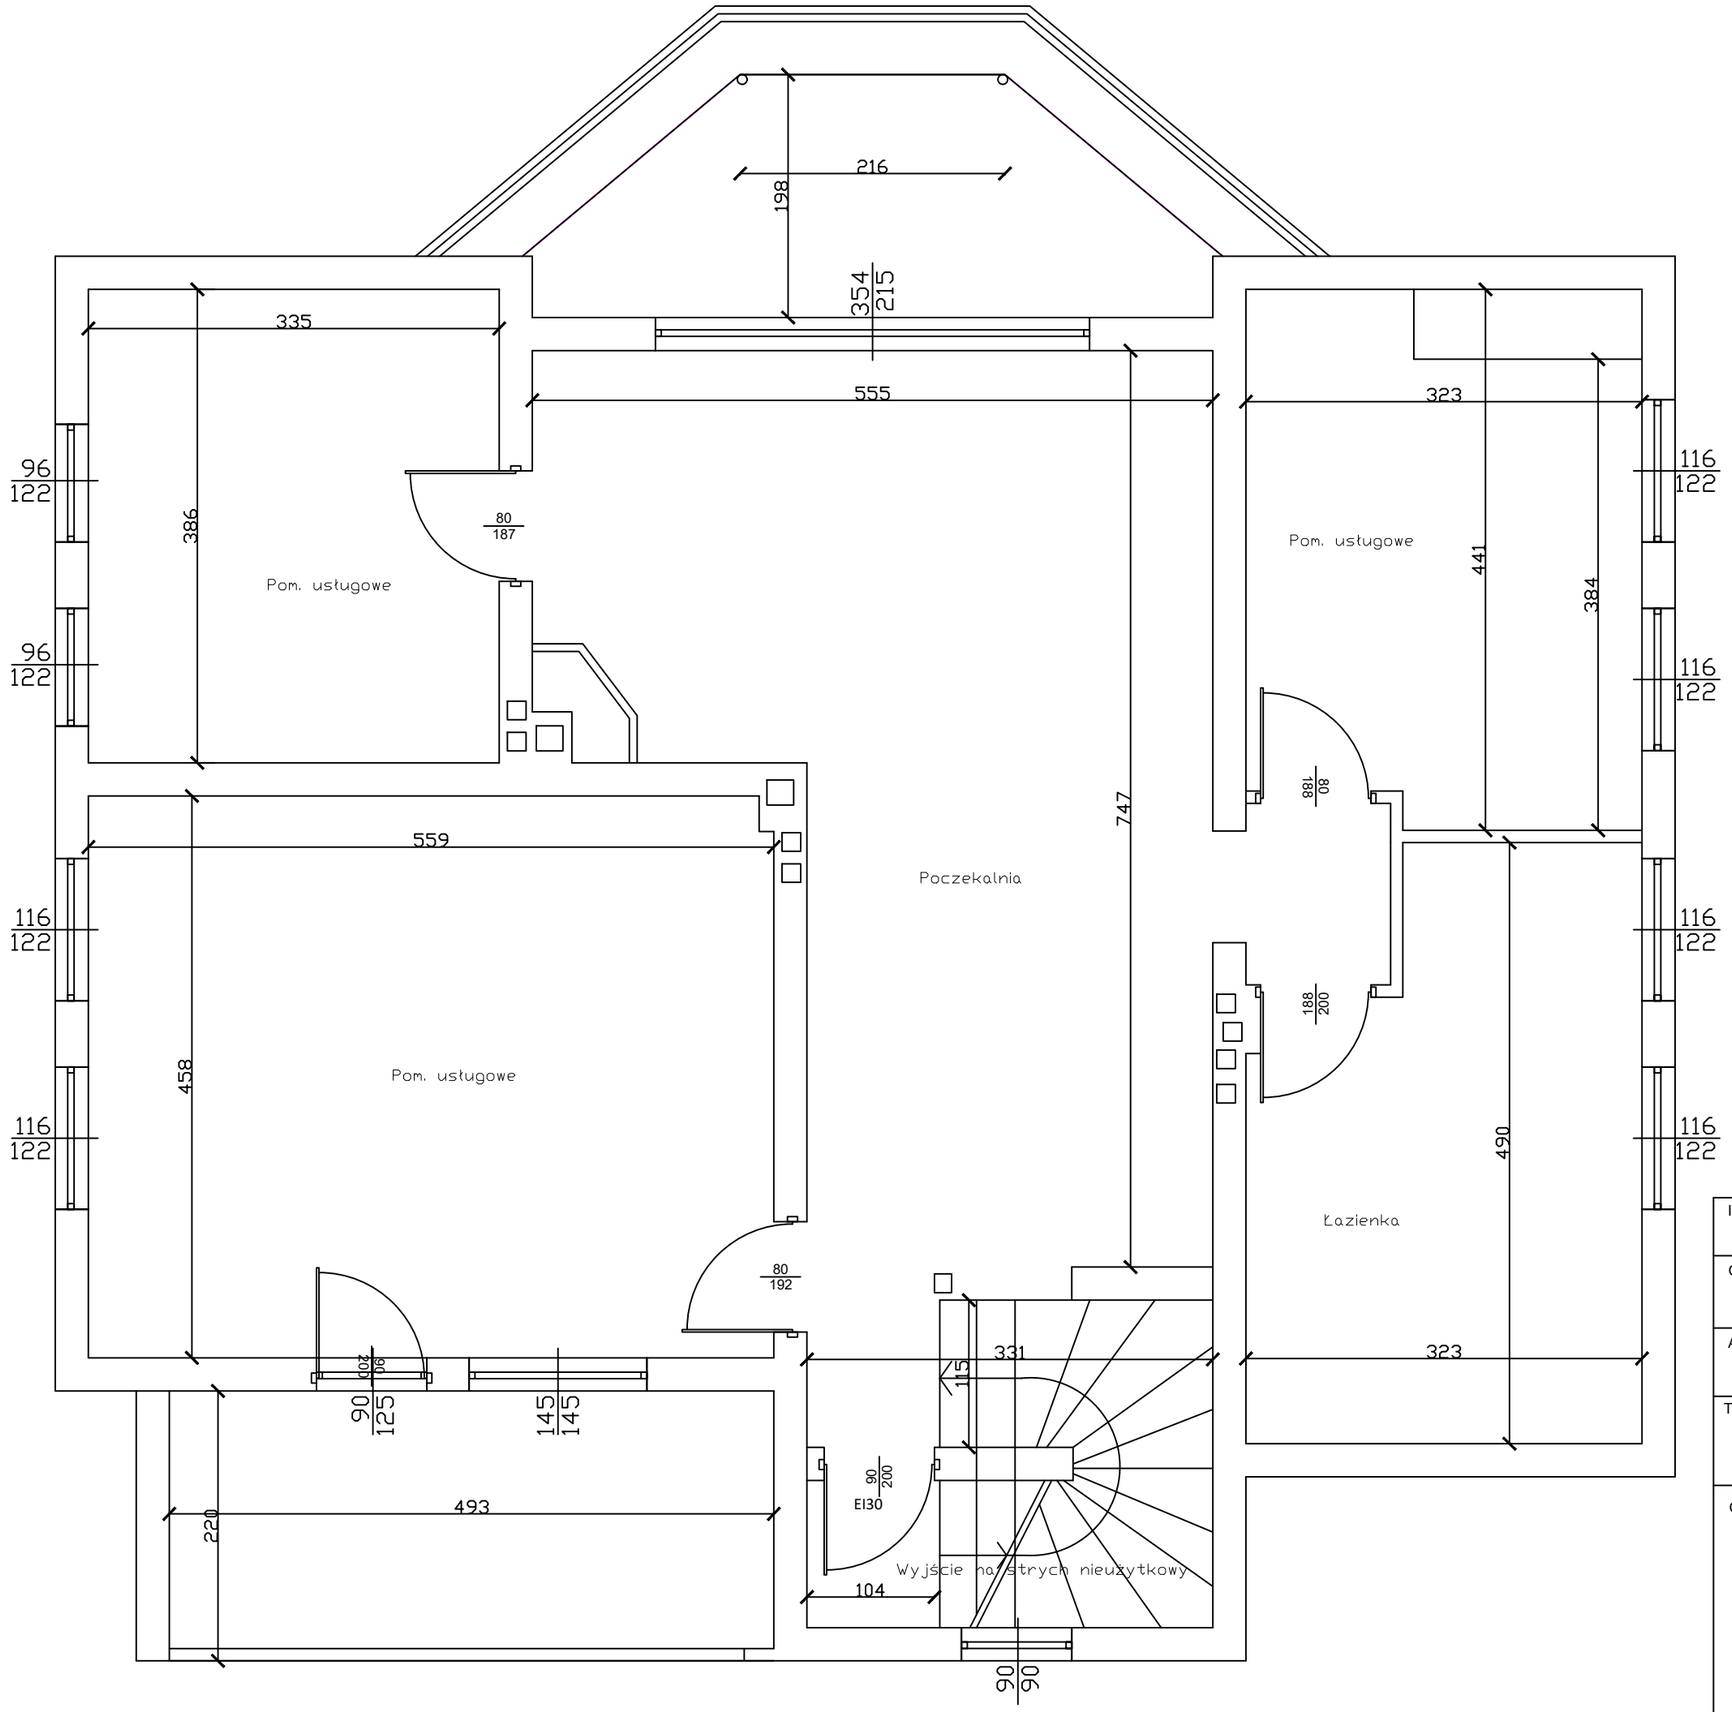

Inwestor:	Tarnobrzeskie Towarzystwo Budownictwa Społecznego Sp. z o.o. w Tarnobrzegu, ul. Adama Mickiewicza 4, 39-400 Tarnobrzeg
Obiekt:	Budynek usługowy
Adres:	ul. 11 Listopada 20a 39-400 Tarnobrzeg woj. podkarpackie
Temat:	**Ekspertyza techniczna sporządzona w trybie § 2 ust. 3a, Rozporządzenia Ministra Infrastruktury z dnia 12 kwietnia 2002 r. w sprawie warunków technicznych, jakim powinny odpowiadać budynki i ich usytuowanie - tekst jednolity Dz. U. 2022, poz. 1225**
Opracowali:	

Rzut piętra I	Data:	Skala:	Nr rys:
	11.2023	1:100	3